



**VILLEJUIF**

Tout cède à notre union

Envoyé en préfecture le 25/08/2023

Reçu en préfecture le 25/08/2023

Publié le

ID : 094-219400769-20230824-AR\_379\_2023-AR



COMMUNE DE VILLEJUIF

DEPARTEMENT DU VAL-DE-MARNE - ARRONDISSEMENT DE L'HAY-LES-ROSES

## ARRÊTE DU MAIRE

**OBJET** Numérotation du programme immobilier de 34 logements locatifs sociaux et d'un local affecté au service public industriel et commercial (SPIC) réalisé par VALDEVY SA d'HLM à Villejuif (Val-de-Marne) :  
**2 ET 4, RUE LAMARTINE.**

)  
**LE MAIRE DE VILLEJUIF,**

VU le Code général des collectivités territoriales,

VU le plan annexé,

VU la délibération du Conseil municipal du 11 décembre 1944 décidant de renommer "rue Auguste Delaune" la rue de la Saussaie,

VU la délibération du Conseil municipal du 13 mai 1969 décidant de dénommer "rue Lamartine" la voie nouvellement créée au sein du groupe d'habitations de la cité Robert Lebon,

VU l'arrêté du Maire du 2 novembre 1961, décidant que toute désignation de voie privée, tout numérotage d'immeuble ainsi que tout changement dans cette désignation ou de numérotage seront subordonnés à un arrêté municipal,

VU le permis de construire n° 094.076.18W1095 accordé à l'Office Public de l'Habitat de Villejuif, aujourd'hui dénommé VALDEVY, pour la réalisation du programme immobilier de 34 logements locatifs sociaux et d'un local affecté au service public industriel et commercial (SPIC) sur les parcelles cadastrées section AV numéros 359 et 361, situées à Villejuif, rues Auguste Delaune et Lamartine,

**CONSIDÉRANT** la nécessité de procéder à la numérotation de ce nouveau programme immobilier,

**CONSIDÉRANT** la numérotation déjà existante,

**ARRETE :**

**ARTICLE 1 :** La numérotation du programme de 34 logements locatifs sociaux et d'un local affecté au service public industriel et commercial (SPIC) réalisé par VALDEVY, SA d'HLM à Villejuif (Val-de-Marne), sur les parcelles cadastrées section AV numéros 359 et 361, situées à Villejuif, sera la suivante :

Accès parking souterrain	<b>116, RUE AUGUSTE DELAUNE</b>
Accès principal du bâtiment	<b>4, RUE LAMARTINE</b>
Accès SPIC	<b>2, RUE LAMARTINE</b>

**ARTICLE 2 :** Une ampliation du présent arrêté sera adressée à :

- ♦ Direction générale des finances Publiques du Val-de-Marne
- ♦ Trésorerie municipale de Cachan
- ♦ Service du cadastre de Créteil
- ♦ Circonscription départementale d'action sanitaire & sociale
- ♦ Centre local de tri de la Poste de Villejuif
- ♦ Veolia Environnement
- ♦ France Télécom
- ♦ ENEDIS et ENGIE
- ♦ Caserne des pompiers de Villejuif

- ♦ Gendarmerie nationale de Chevilly-Larue
- ♦ Commissariat du Kremlin-Bicêtre
- ♦ Commissariat de Villejuif
- ♦ Institut national de la statistique et des études économiques Ile-de-France.

**ARTICLE 3** : Une copie du présent arrêté sera adressée aux différentes directions municipales pour diffusion à l'ensemble des services.

**ARTICLE 4** : Le présent arrêté peut faire l'objet d'un recours auprès du Tribunal Administratif de Melun, sis 43, rue du Général de Gaulle 77008 MELUN cedex, dans un délai de deux mois à compter de son affichage.

**ARTICLE 5** : Le présent arrêté sera inscrit au registre des actes de la mairie, transmis à Madame la Préfète du Val-de-Marne, et affiché.

Fait et arrêté en mairie, à Villejuif, le **24 AOUT 2023**

**Pierre GARZON**


Maire

Vice-Président du Conseil Départemental  
du Val-de-Marne





- Plaine terre = 177 m<sup>2</sup>
- Evergreen = 40 m<sup>2</sup>
- Dalles végétalisées = 70 m<sup>2</sup>
- Toitures végétalisées = 216 m<sup>2</sup>

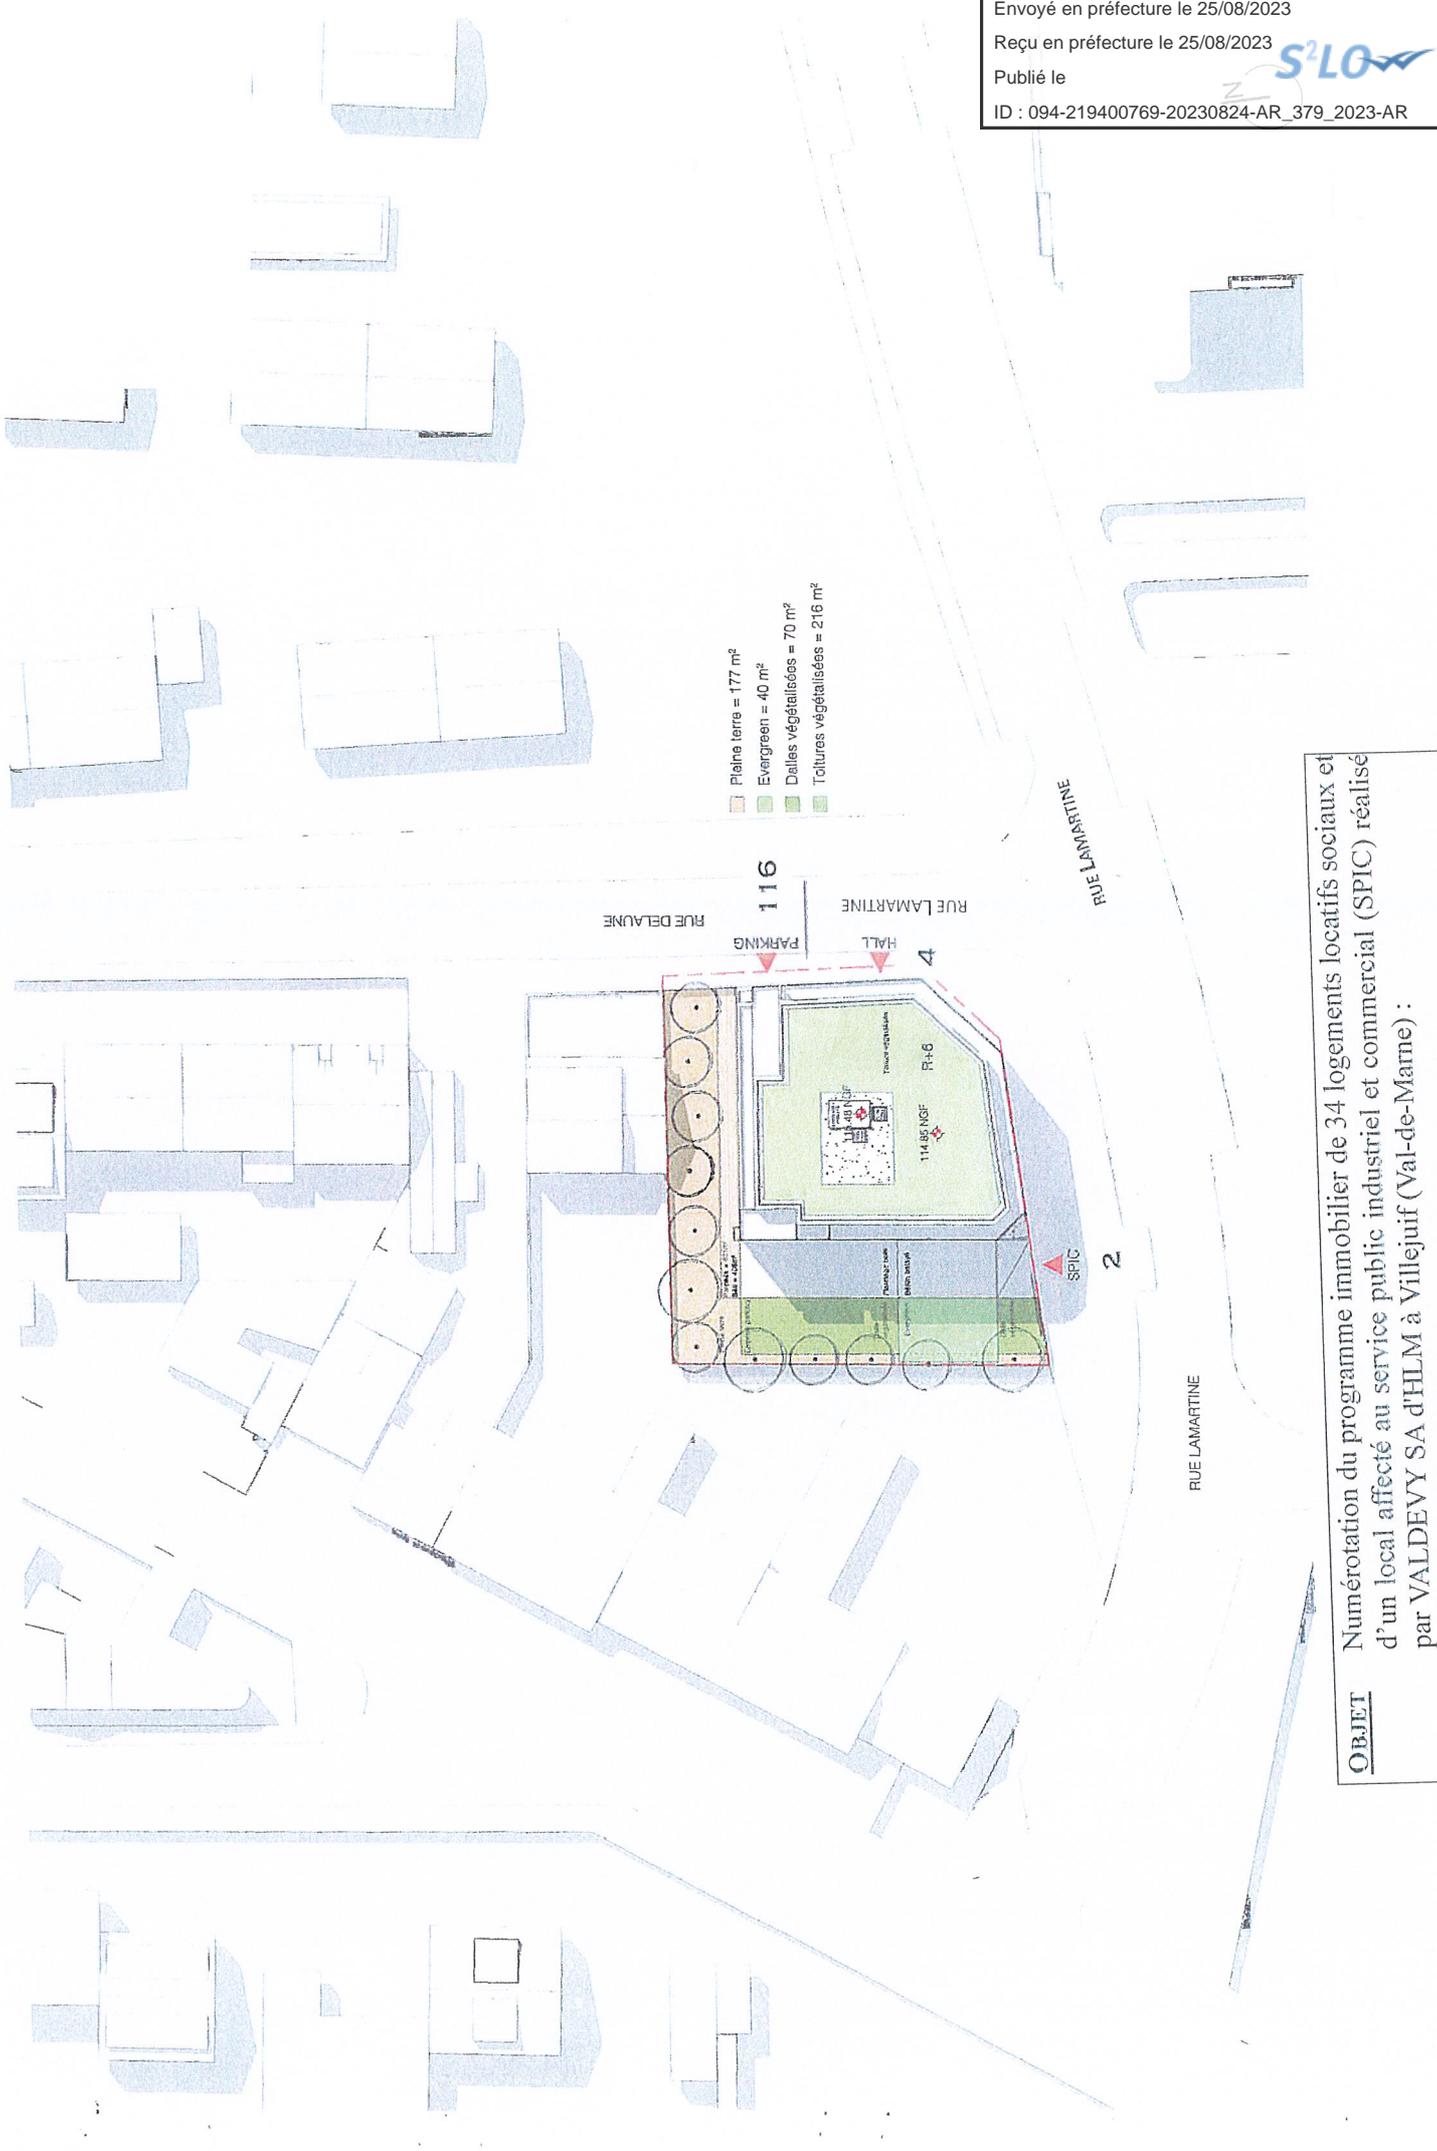

**OBJET**

Numérotation du programme immobilier de 34 logements locatifs sociaux et d'un local affecté au service public industriel et commercial (SPIC) réalisé par VALDEVY SA d'HLM à Villejuif (Val-de-Marne) :  
2 & 4, RUE LAMARTINE.

Département :  
VAL DE MARNE

Commune :  
VILLEJUIF

Section : AV  
Feuille : 000 AV 01

Échelle d'origine : 1/500  
Échelle d'édition : 1/1000

Date d'édition : 21/08/2023  
(fuseau horai

Coordonnées  
©2022 Direct  
Publiques

DIRECTION GÉNÉRALE DES FINANCES PUBLIQUES

PLAN DE SITUATION

Envoyé en préfecture le 25/08/2023

Reçu en préfecture le 25/08/2023. Traitement géré

Publié le

Service Départemental des Impôts

ID : 094-219400769-20230824-AR\_379\_2023-AR

CADASTRE Centre des Finances  
Publiques 94037  
94037 CRETEIL CEDEX  
tél. 01 43 99 36 36 -fax  
sdif.creteil@dgfip.finances.gouv.fr

Cet extrait de plan vous est délivré par :

cadastre.gouv.fr

**OBJET** Numérotation du programme immobilier de 34 logements locatifs sociaux et d'un local affecté au service public industriel et commercial (SPIC) réalisé par VALDEVY SA d'HLM à Villejuif (Val-de-Marne) :  
2 & 4, RUE LAMARTINE.

