



VILLEJUIF
Tout cède à notre union

DEPARTEMENT DU VAL-DE-MARNE - ARRONDISSEMENT DE L'HAY-LES-ROSES

ARRÊTE DU MAIRE

OBJET Numérotation du programme immobilier réalisé par la SCCV FI Villejuif Stalingrad à Villejuif (Val-de-Marne), sur les parcelles cadastrées section AV numéros 312, 314, 316, 348 et 349 : **118 À 124 AVENUE DE STALINGRAD, 1 À 11 ALLÉE DES FLEURS ET 36 À 44, RUE LAMARTINE.**

LE MAIRE DE VILLEJUIF,

Vu le Code général des collectivités territoriales ;

Vu le plan annexé ;

Vu la délibération du Conseil municipal du 13 mars 1946, décidant d'attribuer le nom d'"avenue de Stalingrad" à l'ancienne "rue de Paris à Fontainebleau" ;

Vu la délibération du Conseil municipal du 6 avril 1949, entérinant l'appellation "allée des Fleurs" donné à la voie de desserte du lotissement "Mon Jardin" et classée dans le domaine public routier communal ;

Vu la délibération du Conseil municipal du 13 mai 1969, décidant d'attribuer le nom de "rue Lamartine" à la voie de desserte du nouveau programme de logements réalisé par l'OPHLM de Villejuif ;

Vu le permis de construire n° 094.076.18W1078 accordé à la SCCV FI Villejuif Stalingrad pour la réalisation d'une résidence d'affaires de 180 chambres (hébergement hôtelier avec bar et restaurant), deux commerces, dix locaux d'activités artisanales et un parking souterrain de 37 places, avenue de Stalingrad à Villejuif (Val-de-Marne), sur les parcelles cadastrées section AV numéros 312, 314, 316, 348 et 349 ;

CONSIDÉRANT la nécessité de procéder à la numérotation de ce nouvel ensemble immobilier ;

CONSIDÉRANT la numérotation déjà existante ;

ARRETE :

ARTICLE 1 : La numérotation du programme immobilier comprenant une résidence d'affaires de 180 chambres, deux commerces, dix locaux d'activités artisanales et un parking souterrain et situé à Villejuif (Val-de-Marne), sera la suivante :

Commerce n°1	118 AVENUE DE STALINGRAD
Commerce n°2	120 AVENUE DE STALINGRAD
Commerce n°3	122 AVENUE DE STALINGRAD
Résidence hôtelière de 180 chambres	124 AVENUE DE STALINGRAD
Local artisanal n°1	1 ALLÉE DES FLEURS
Local artisanal n°2	3 ALLÉE DES FLEURS
Local artisanal n°3	5 ALLÉE DES FLEURS
Local artisanal n°4	7 ALLÉE DES FLEURS
Local artisanal n°5	9 ALLÉE DES FLEURS
Local artisanal n°6	11 ALLÉE DES FLEURS
Accès parking souterrain 37 places	36 RUE LAMARTINE
Local artisanal n°7	38 RUE LAMARTINE
Local artisanal n°8	40 RUE LAMARTINE
Local artisanal n°9	42 RUE LAMARTINE
Local artisanal n°10	44 RUE LAMARTINE

ARTICLE 2 : Une ampliation du présent arrêté sera adressée à :

- ♦ Direction Départementale des Finances Publiques du Val-de-Marne (DDFip)
- ♦ Centre des Finances Publiques Service de la gestion comptable d'Ivry-sur-Seine
- ♦ Service des Impôts des Particuliers (SIP) de Villejuif
- ♦ Service du cadastre de Créteil
- ♦ Circonscription départementale d'action sanitaire & sociale
- ♦ Centre local de tri de la Poste de Villejuif
- ♦ L'Eau d'Ile-de-France
- ♦ Orange
- ♦ ENEDIS et ENGIE
- ♦ Caserne des pompiers de Villejuif
- ♦ Direction Générale de la Gendarmerie Nationale (DGGN)
- ♦ Commissariats de Cachan et de Villejuif
- ♦ Institut national de la statistique et des études économiques Ile-de-France.

ARTICLE 3 : Le présent arrêté peut faire l'objet d'un recours auprès du Tribunal Administratif de Melun, sis 43, rue du Général de Gaulle 77008 MELUN cedex, dans un délai de deux mois à compter de son affichage.

ARTICLE 4 : Le présent arrêté sera inscrit au registre des actes de la mairie, transmis à Monsieur le Préfet du Val-de-Marne, et affiché.

Fait et arrêté en mairie, à Villejuif, le 12 AOUT 2025

Pierre GARZON

Maire

Conseiller Départemental du Val-de-Marne



ID : 094-219400769-20250813-AR_594_2025-AR

Numérotation du programme immobilier réalisé par la SCCV
Stalingrad à Villejuif (Val-de-Marne), sur les parcelles cadastrées
numéros 312, 314, 316, 348 et 349 : **118 À 122 AVENUE DE S**
1 À 11 ALLÉE DES FLEURS ET 36 À 44, RUE LAMARTINE.

SCCV FI Villejuif Stalingrad
37 av. Pierre 1er de Serbie
75006 Paris

ATEI IED NE MINI

Atelier de Midi
90-96 avenue du Bas-Meudon
92430 Issy-les-Moulineaux

VILLEJUIF - 118-124 Av. de Stalingrad
Construction d'une résidence d'affaires et
de loisirs d'activité culturelle


Plan rez-de-chaussée

ind. C
Pièce substitutive

échelle : 1/200

P02

19

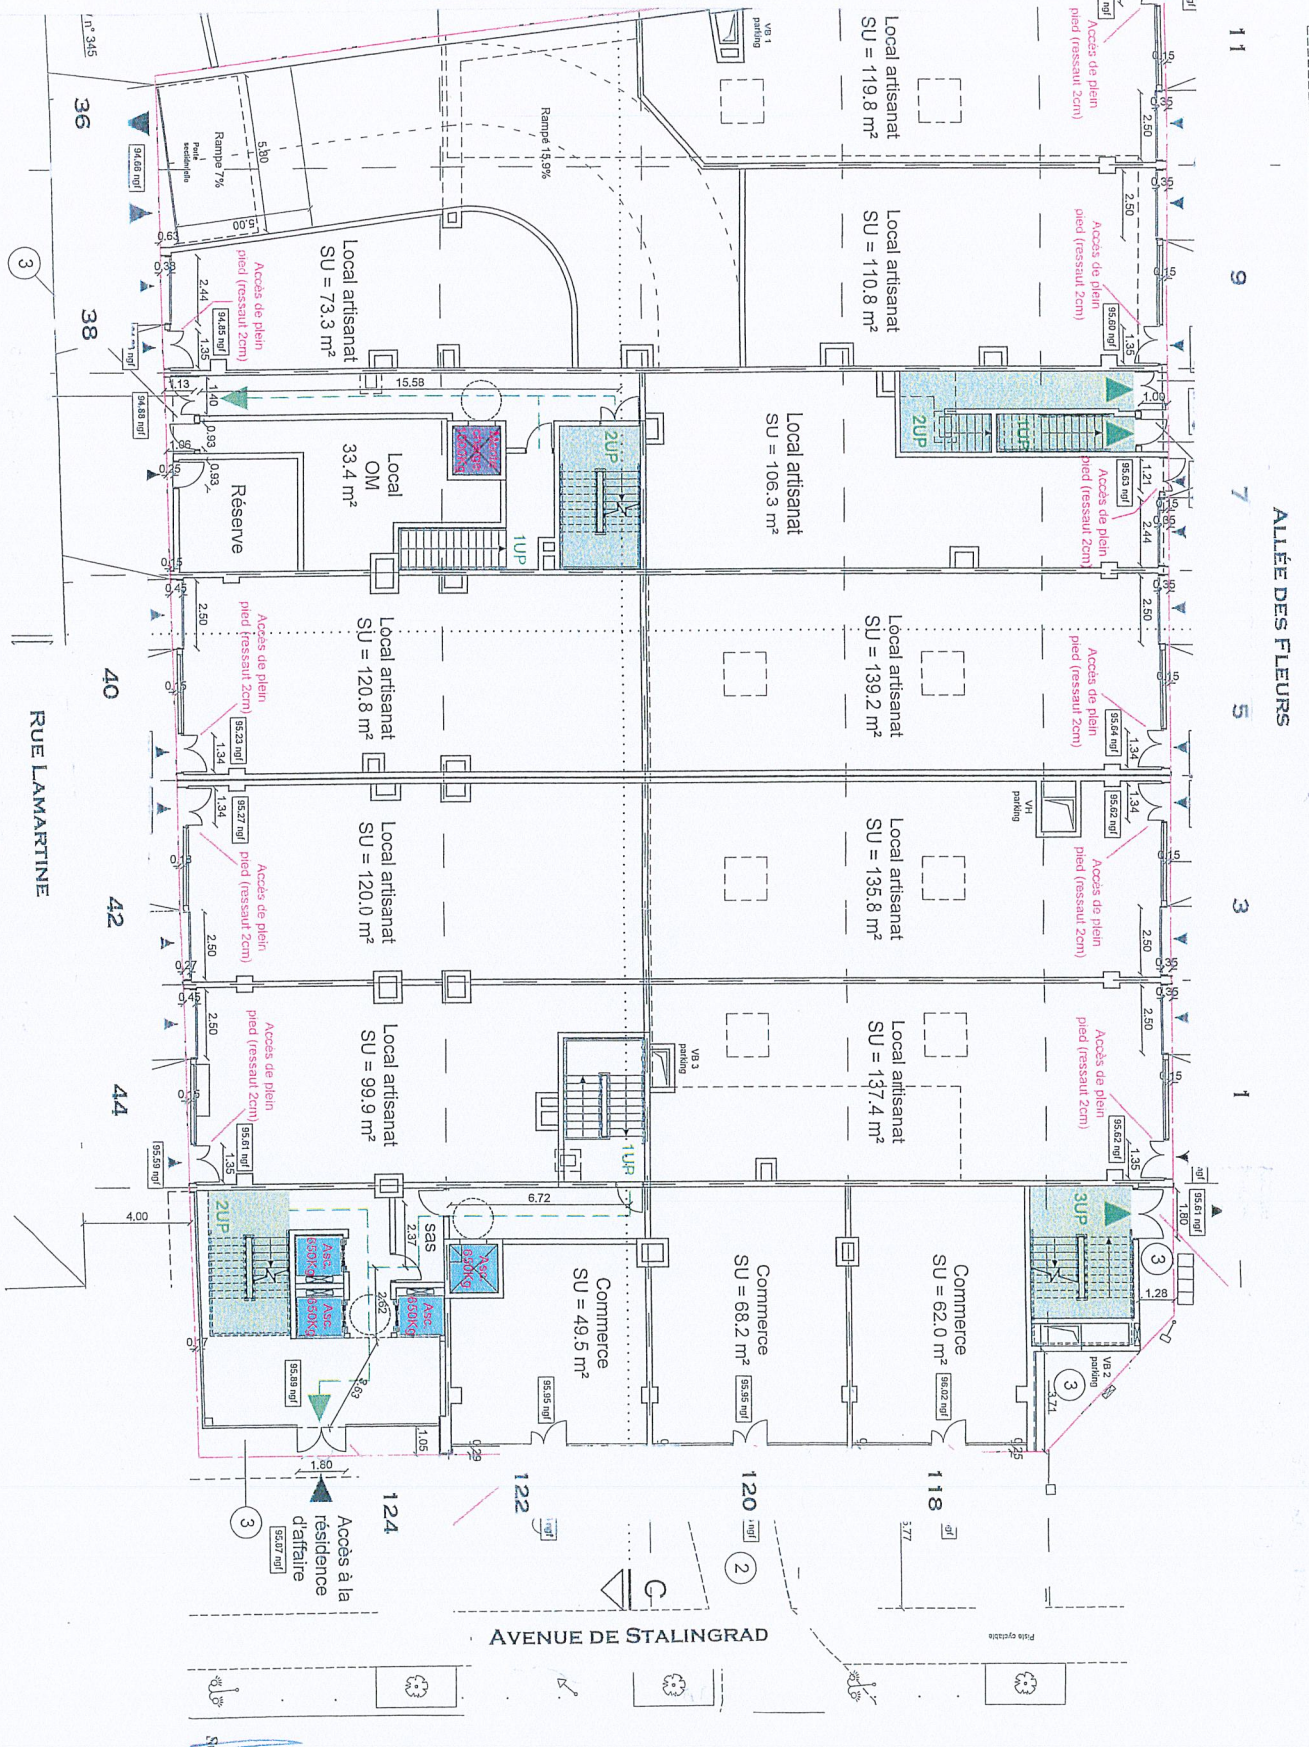

ur

src

NGRAID
b/c

Département :
VAL DE MARNE

Commune :
VILLEJUIF

Section : AV
Feuille : 000 AV 01

Échelle d'origine : 1/500
Échelle d'édition : 1/1000

Date d'édition : 06/08/2025
(fuseau horaire)

Coordonnées
©2022 Directi
Publiques

EXTRAIT DU PLAN CADASTRAL

Le plan visualisé sur cet extrait est géré
par le centre des impôts foncier suivant :
Service Départemental des Impôts
Reçu en préfecture le 13/08/2025
Publié le
CADASTRE Centre des Finances
Publiques 94037
ID : 094-219400769-20250813-AR_594_2025-AR

tél. 01 43 99 36 36 -fax
sdlf.creteil@dgfip.finances.gouv.fr

Cet extrait de plan vous est délivré par :

re.gouv.fr

OBJET

Numérotation du programme immobilier réalisé par la SCCV FI Villejuif
Stalingrad à Villejuif (Val-de-Marne), sur les parcelles cadastrées section AV
numéros 312, 314, 316, 348 et 349 : 118 À 122 AVENUE DE STALINGRAD,
1 À 11 ALLÉE DES FLEURS ET 36 À 44, RUE LAMARTINE.

