

DEPARTEMENT DU VAL-DE-MARNE - ARRONDISSEMENT DE L'HAY-LES-ROSES

## ARRÊTE DU MAIRE

**OBJET** Erratum : annule et remplace le précédent arrêté

Numérotation du programme immobilier formant le lot H3 de la ZAC Campus Grand Parc, à Villejuif (Val-de-Marne), sur la parcelle cadastrée section AD numéro 214 : **3 RUE DE VERDUN ET 125, AVENUE PAUL VAILLANT-COUTURIER**

LE MAIRE DE VILLEJUIF,

**VU** le Code général des collectivités territoriales ;

**VU** le plan annexé ;

**VU** la délibération du Conseil municipal du 11 août 1923, décidant d'attribuer le nom de "rue de Verdun" à l'ancienne "Route de Chevilly à Bicêtre" à Villejuif ;

**VU** la délibération du Conseil municipal du 14 octobre 1937, décidant d'attribuer le nom d'"avenue Paul Vaillant-Couturier" à l'ancienne "avenue des Écoles" à Villejuif ;

**VU** le permis de construire n°094.076.23W1043 accordé à la SCI Villejuif Allende pour la réalisation d'un ensemble immobilier de 8 logements en accession et un local d'activités, formant le lot H3 de la ZAC Campus Grand Parc, à Villejuif ;

**CONSIDÉRANT** la nécessité de procéder à la numérotation de ce nouvel ensemble immobilier ;

**CONSIDÉRANT** la numérotation déjà existante ;

**ARRETE :**

**ARTICLE 1** : La numérotation de l'ensemble immobilier formant l'ilot H3 de la ZAC Campus Grand Parc, à Villejuif (Val-de-Marne), sera la suivante :

Accès principal 8 logements	<b>3 RUE DE VERDUN</b>
Accès local activités	<b>125, AVENUE PAUL VAILLANT-COUTURIER</b>

**ARTICLE 2** : Une ampliation du présent arrêté sera adressée à :

- ♦ Direction Départementale des Finances Publiques du Val-de-Marne (DDFip)
- ♦ Centre des Finances Publiques Service de la gestion comptable d'Ivry-sur-Seine
- ♦ Service des Impôts des Particuliers (SIP) de Villejuif
- ♦ Service du cadastre de Créteil
- ♦ Circonscription départementale d'action sanitaire & sociale
- ♦ Centre local de tri de la Poste de Villejuif
- ♦ L'Eau d'Ile-de-France
- ♦ Orange
- ♦ ENEDIS et ENGIE
- ♦ Caserne des pompiers de Villejuif
- ♦ Direction Générale de la Gendarmerie Nationale (DGGN)
- ♦ Commissariats de Cachan et de Villejuif
- ♦ Institut national de la statistique et des études économiques Ile-de-France.

**ARTICLE 3** : Le présent arrêté peut faire l'objet d'un recours auprès du Tribunal Administratif de Melun, sis 43, rue du Général de Gaulle 77008 MELUN cedex, dans un délai de deux mois à compter de son affichage.

**ARTICLE 4** : Le présent arrêté sera inscrit au registre des actes de la mairie, transmis à Monsieur le Préfet du Val-de-Marne, et affiché.

Fait et arrêté en mairie, à Villejuif, le **- 8 SEP. 2025**


**Pierre GARZON**

Maire  
Conseiller Départemental du Val-de-Marne

**VILLEJUIF**

Tout cède à notre union

**OBJET** Numérotation du programme immobilier formant le lot H3 de la ZAC Campus Grand Parc, à Villejuif (Val-de-Marne), sur la parcelle cadastrée section AD numéro 214 : **3 RUE DE VERDUN ET 125, AVENUE PAUL VAILLANT-COUTURIER**

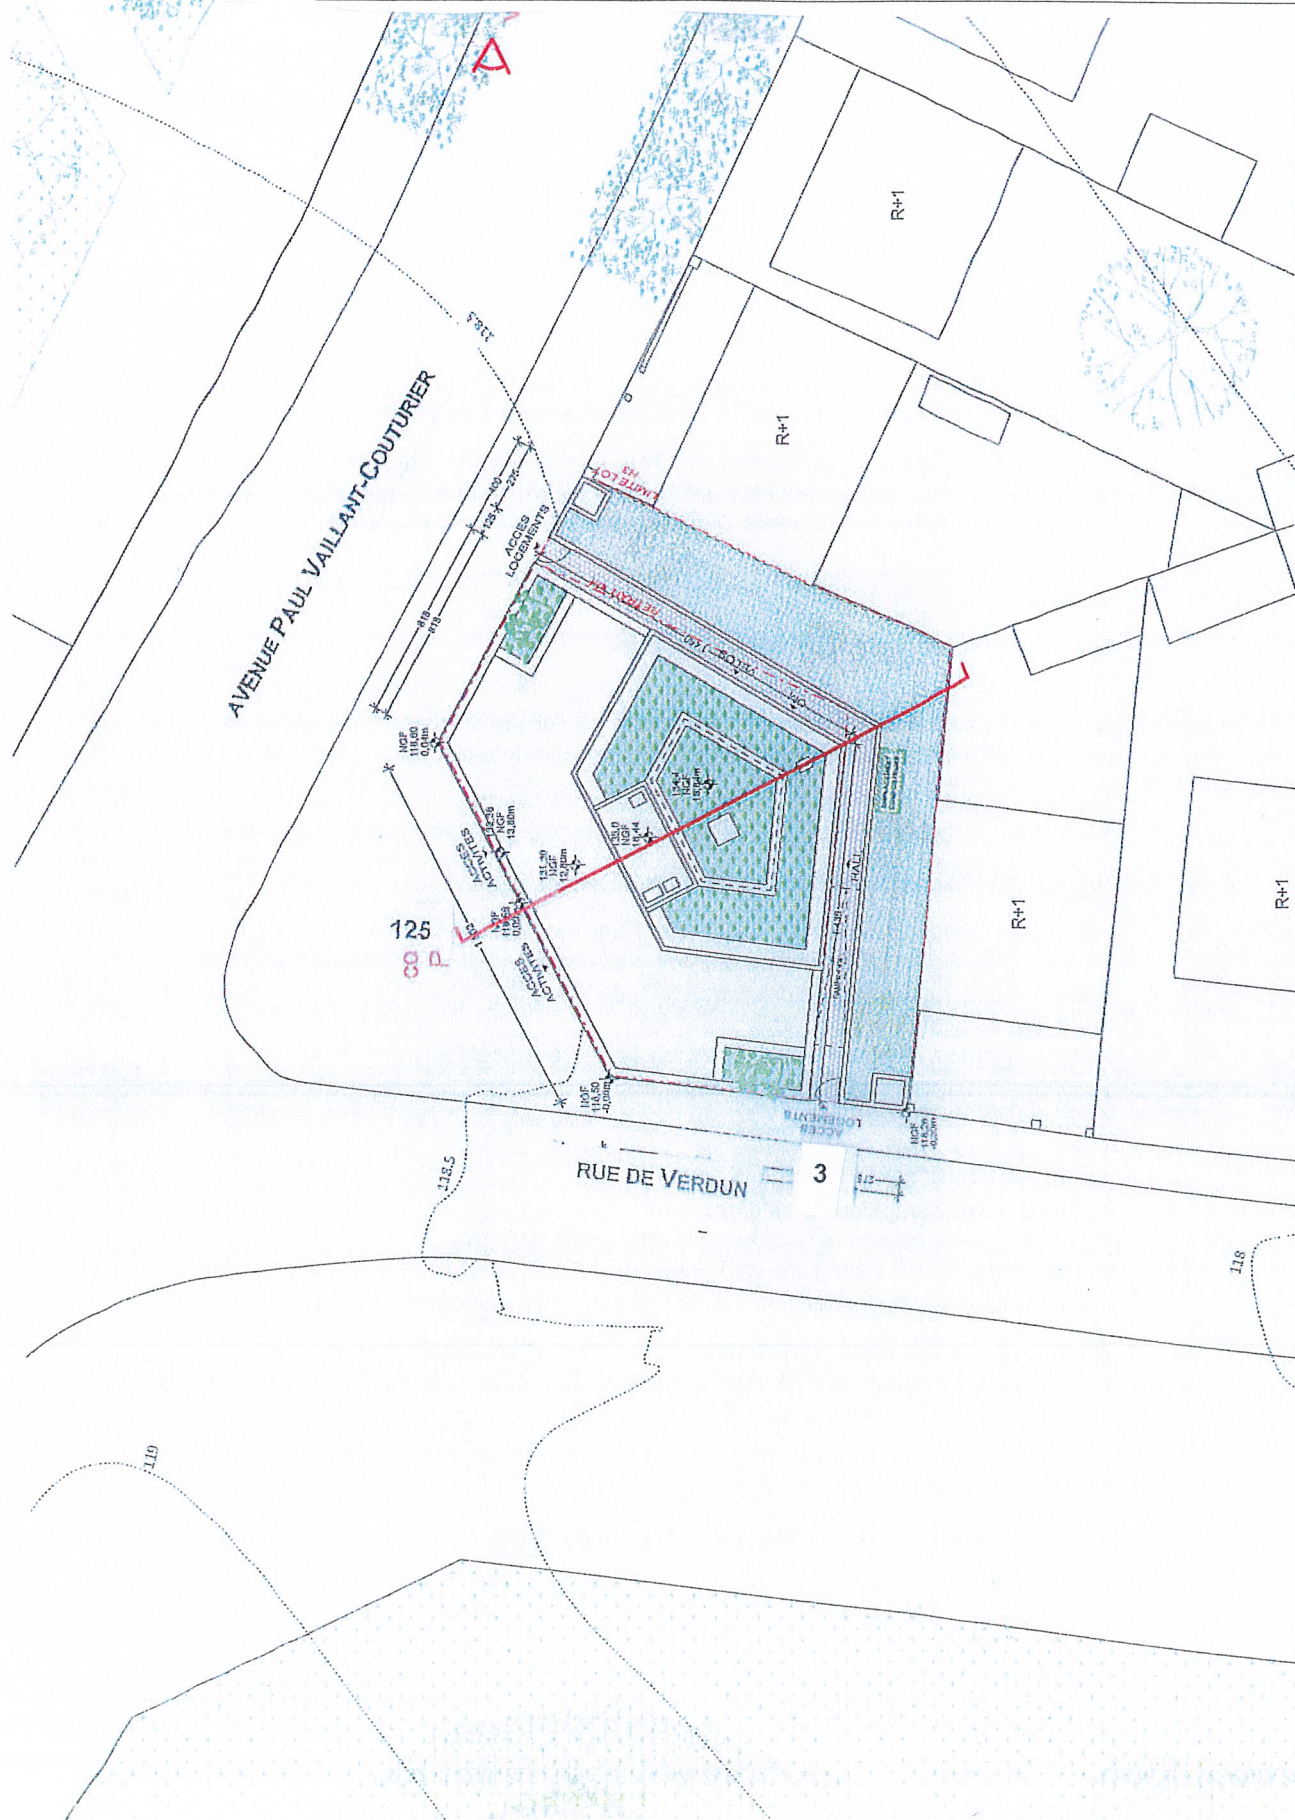

MATRE D'OUVRAGE	SCI VILLEJUIF-ALLENDE	PHASE	PC	DATE	23/06/2023	INDICE	N°	PC2b	ECHELLE	1/200	ATELIER M
PROGRAMME	Logements en accession										
SITUATION	Villejuif, LOT H3 - rue de Verdun / av. Paul Vaillant Couturier										
MAITRISE D'OEUVRE	ATELIER MARTEL & FROM FROM KARIN SINOVA & DASSIS AIRT CONTROLE										
	architectes										
	ing. structure										
	ing. environn./qualificatives										
	ing. assésante										

PLAN DE MASSE DES CONSTRUCTIONS PROJETÉES