



**VILLEJUIF**  
Tout cède à notre union

DEPARTEMENT DU VAL-DE-MARNE - ARRONDISSEMENT DE L'HAY-LES-ROSES

**ARRÊTE DU MAIRE**

**OBJET** Numérotation du programme immobilier de onze maisons de Ville réalisé à Villejuif (Val-de-Marne), sur les parcelles cadastrées section AL numéros 37, 62 et 74 : **104 AVENUE DE LA RÉPUBLIQUE**

**LE MAIRE DE VILLEJUIF,**

**Vu** le Code général des collectivités territoriales ;

**Vu** le plan annexé ;

**Vu** la délibération du Conseil municipal du 9 mars 1912, décidant d'attribuer le nom de "avenue de la République" à l'ancienne "Route Vitry à Cachan" à Villejuif ;

**Vu** le permis de construire n°094.076.20W1044 accordé à la SCCV VILLEJUIF GENTRY VIOLET LE DUC pour la réalisation d'un programme immobilier de onze maisons de Ville situé avenue de la République à Villejuif ;

**CONSIDÉRANT** la nécessité de procéder à la numérotation de ce nouvel ensemble immobilier ;

**CONSIDÉRANT** la numérotation déjà existante ;

**ARRETE :**

**ARTICLE 1** : La numérotation du programme immobilier de onze maisons de Ville sur les parcelles cadastrées section AL 37, 62 et 74 à Villejuif (Val-de-Marne), sera la suivante :

Accès principal onze maisons de Ville : **104 AVENUE DE LA RÉPUBLIQUE**

**ARTICLE 2** : Une ampliation du présent arrêté sera adressée à :

- ♦ Direction Départementale des Finances Publiques du Val-de-Marne (DDFip)
- ♦ Centre des Finances Publiques Service de la gestion comptable d'Ivry-sur-Seine
- ♦ Service des Impôts des Particuliers (SIP) de Villejuif
- ♦ Service du cadastre de Créteil
- ♦ Circonscription départementale d'action sanitaire & sociale
- ♦ Centre local de tri de la Poste de Villejuif
- ♦ L'Eau d'Ile-de-France
- ♦ Orange
- ♦ ENEDIS et ENGIE
- ♦ Caserne des pompiers de Villejuif
- ♦ Direction Générale de la Gendarmerie Nationale (DGGN)
- ♦ Commissariats de Cachan et de Villejuif
- ♦ Institut national de la statistique et des études économiques Ile-de-France.

**ARTICLE 3** : Le présent arrêté peut faire l'objet d'un recours auprès du Tribunal Administratif de Melun, sis 43, rue du Général de Gaulle 77008 MELUN cedex, dans un délai de deux mois à compter de son affichage.


**ARTICLE 4** : Le présent arrêté sera inscrit au registre des actes de la mairie, transmis à Monsieur le Préfet du Val-de-Marne, et affiché.

Fait et arrêté en mairie, à Villejuif, le **12 JAN. 2026**

**Pierre GARZON**

Maire

Conseiller Départemental du Val-de-Marne



Envoyé en préfecture le 14/01/2026

Reçu en préfecture le 14/01/2026



Publié le

ID : 094-219400769-20260114-ARJ2026\_011-AR



**OBJET** Numérotation du programme immobilier de onze maisons de Ville réalisé à Villejuif (Val-de-Marne), sur les parcelles cadastrées section AL numéros 37, 62 et 74 : 104 AVENUE DE LA RÉPUBLIQUE

AVERISSEMENT		PHASE		TITRE / TITRE		MAÎTRE D'OUVRAGE / CLIENT		PROJET / PROJET		ARCHITECTE BNA / ARCHITECTE	
CG 6411 (TOUTE PARTIE NON DÉFINIE) ET EN DÉRIVATION DES ARTS ET MANÈGES EXISTANTS, À LA REQUÊTE DU PROPRIÉTAIRE, LE BUREAU D'ARCHITECTURE ET D'AMÉNAGEMENT D'URBANISME (BAU) A ÉLABORÉ LE PROJET DE PLAN DE MASSA ET DE DÉTAILS ARCHITECTURAUX ET D'AMÉNAGEMENT D'URBANISME (PAU) POUR LE PROGRAMME IMMOBILIER DE ONZE MAISONS DE VILLE RÉALISÉ À VILLEJUIF (VAL-DE-MARNE), SUR LES PARCELLES CADASTRÉES SECTION AL NUMÉROS 37, 62 ET 74 : 104 AVENUE DE LA RÉPUBLIQUE.		MODIFICATIONS / AMENDMENT		PC		PC2_Plan de Masse		DEMANDE DE PERMIS DE CONSTRUIRE		BOITE NOIRE	
REMARQUE : LE BUREAU D'ARCHITECTURE ET D'AMÉNAGEMENT D'URBANISME (BAU) A ÉLABORÉ LE PROJET DE PLAN DE MASSA ET DE DÉTAILS ARCHITECTURAUX ET D'AMÉNAGEMENT D'URBANISME (PAU) POUR LE PROGRAMME IMMOBILIER DE ONZE MAISONS DE VILLE RÉALISÉ À VILLEJUIF (VAL-DE-MARNE), SUR LES PARCELLES CADASTRÉES SECTION AL NUMÉROS 37, 62 ET 74 : 104 AVENUE DE LA RÉPUBLIQUE.		N° INDICE / RELEVÉ #		N° PROJET / PROJET #		SCOV Villejuif / Genny Villejuif		VALANT DIVISION		ATELIER D'ARCHITECTURE	
NOTICE		DESIGN / DRAWING BY		N° PLAN / DRAWING #		Aurélia Bassaz / Aurélia Bassaz		104, rue du grand chemin / 93281 Les Lilas		69281 Les Lilas	
		V-REP		V-REP-02		A.D.		Création d'un ensemble de 11 maisons / 104 à 108, avenue de la République		03 38 01 51 11 / 638 009	

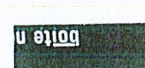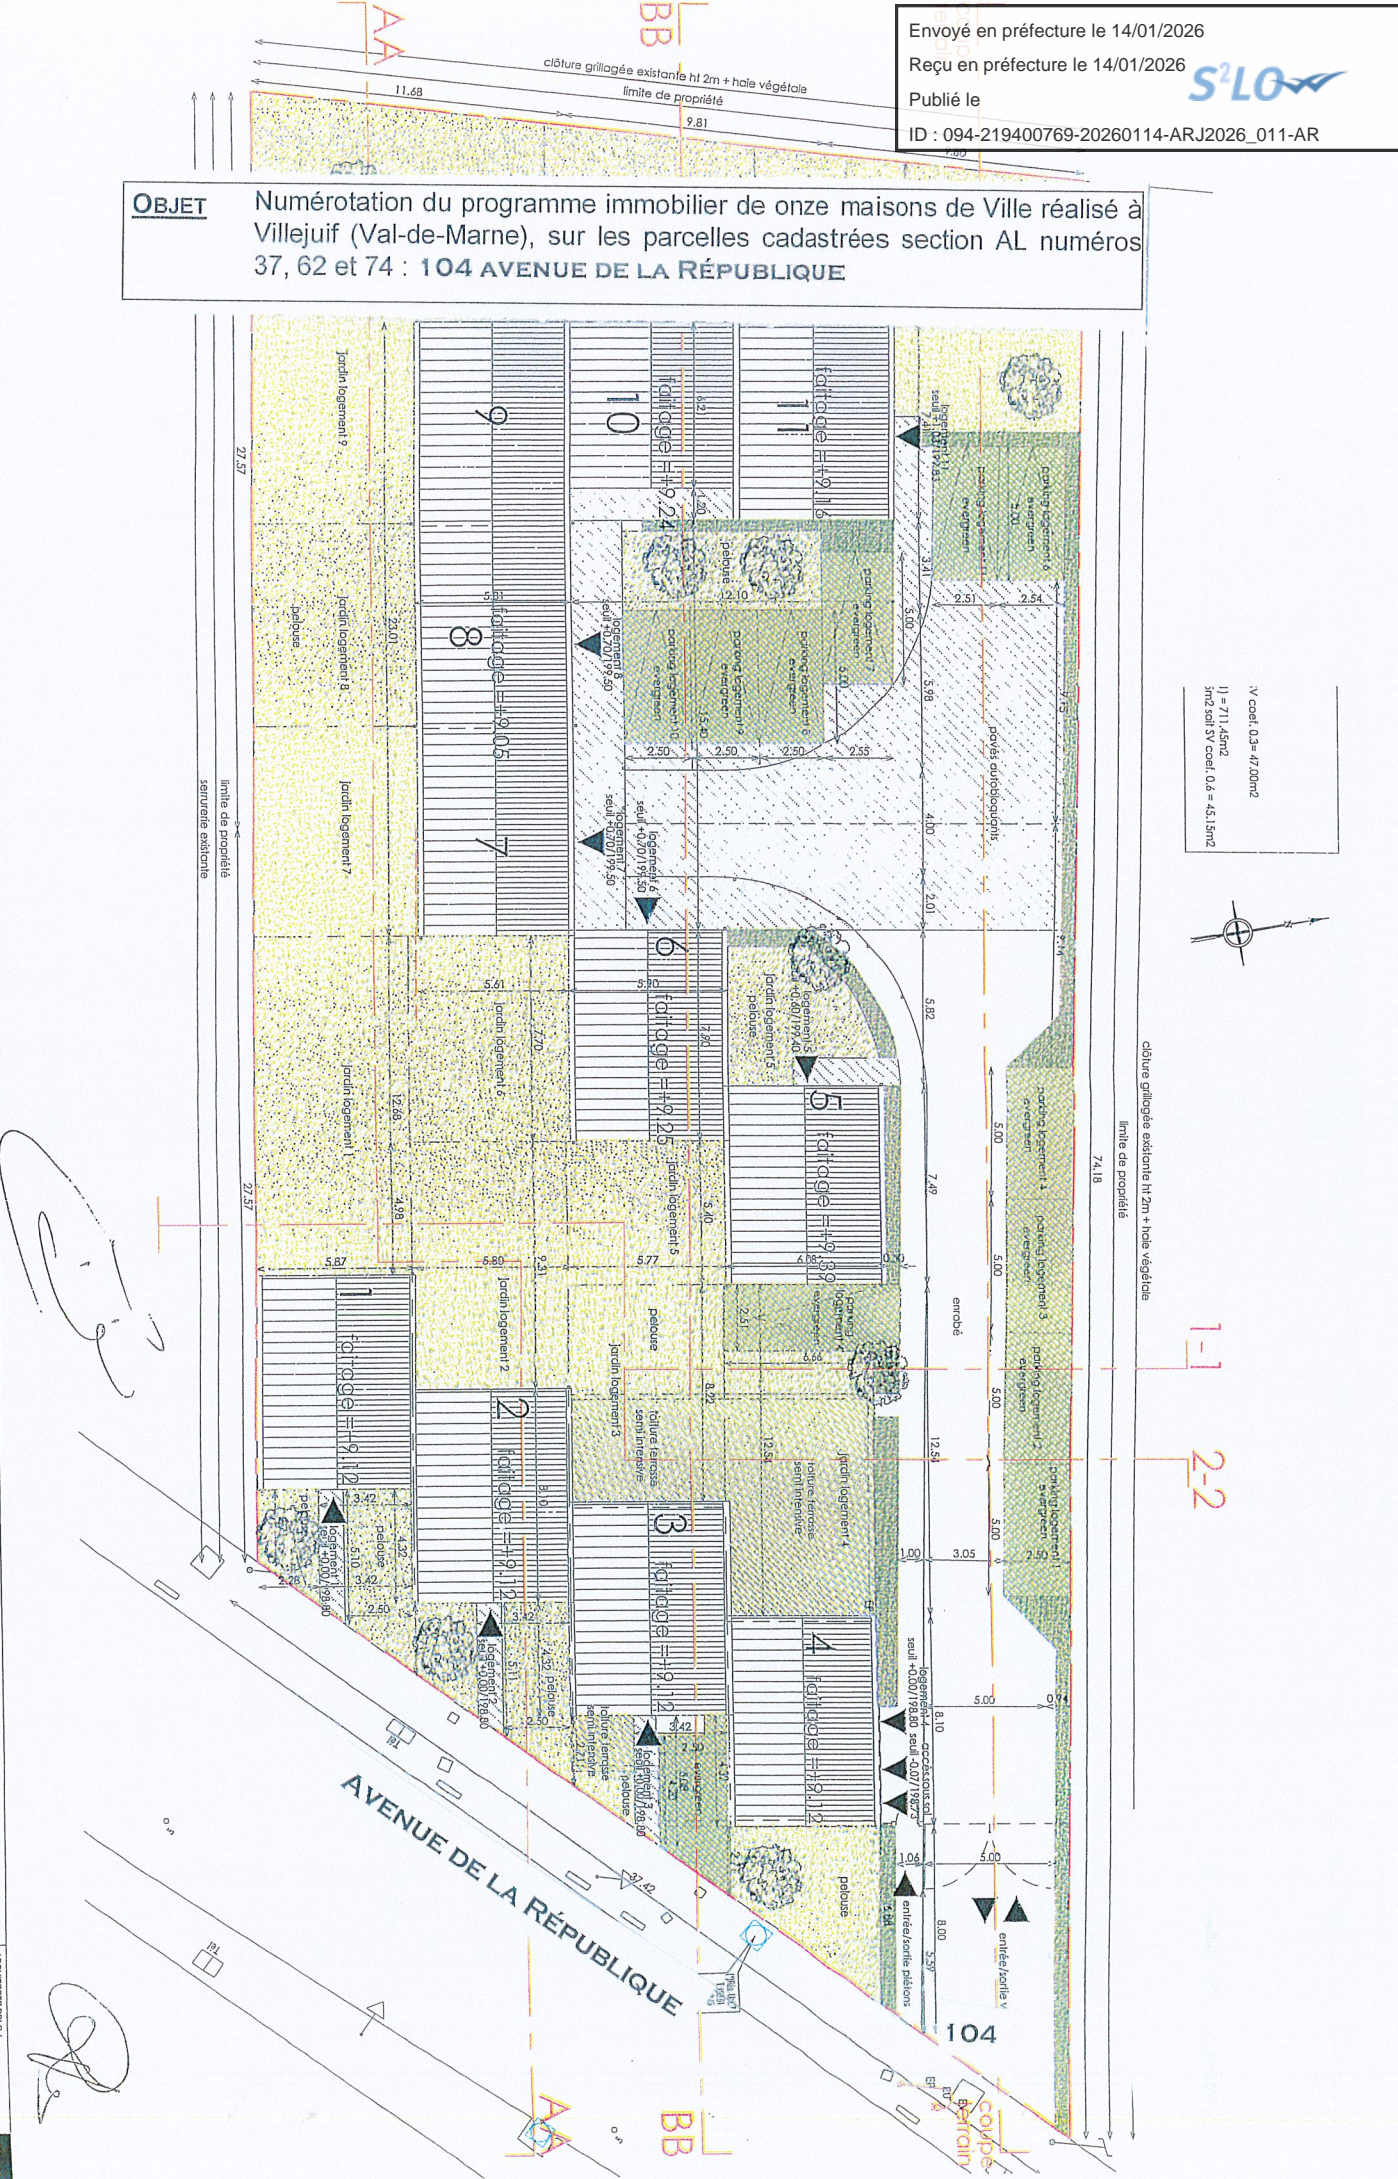

Envoyé en préfecture le 14/01/2026

Reçu en préfecture le 14/01/2026



Publié le

Le plan visualisé sur cet extrait est géré  
ID : 094-219400769-20260114-ARJ2026\_011-AR

Département :  
VAL DE MARNE

Commune :  
VILLEJUIF

DIRECTION GÉNÉRALE DES FINANCES PUBLIQUES

EXTRAIT DU PLAN CADASTRAL

Section : AL  
Feuille : 000 AL 01

Échelle d'origine : 1/500  
Échelle d'édition : 1/1000

Date d'édition : 07/01/2026  
(fuseau horaire de Paris)

Coordonnées en projection : RGF93CC49  
©2022 Direction Générale  
Publiques

Service Départemental des Impôts  
Fonciers  
CADASTRE Centre des Finances  
Publiques 94037  
94037 CRETEIL CEDEX  
tél. 01 43 99 36 36 -fax  
sdif.creteil@dgfip.finances.gouv.fr

Cet extrait de plan vous est délivré par :

cadastre.gouv.fr

**OBJET**

Numérotation du programme immobilier de onze maisons de Ville réalisé à  
Villejuif (Val-de-Marne), sur les parcelles cadastrées section AL numéros 37,  
62 et 74 : **104 AVENUE DE LA RÉPUBLIQUE**

